

MAIRIE DE MAZÈRES

CS 87073

Rue de l'Hôtel de Ville

09270 MAZÈRES

05.61.69.42.04

mairie.mazeres@wanadoo.fr

**ARRÊTÉ N°23/008 REGLEMENTANT PROVISOIREMENT
LE STATIONNEMENT ET LA CIRCULATION**

Route de Montaut (C 11)

Le Maire de **MAZERES**

VU le Code général des collectivités territoriales et notamment ses articles L.2213-1, L.2213-2 et L.2213-3 ;

VU le Code pénal et notamment son article R.610-5 ;

VU la demande de la **SOTRANASA** sis à **PERPIGNAN 35 Bd de Saint-Assisle**, représentée par Monsieur Jérôme FORNER, en date du 23 janvier 2023 ;

CONSIDERANT que pour permettre **du remplacement d'un poteau télécom sur accotement et tirage de câble route de Montaut** à 09270 **MAZERES**, il est nécessaire de réglementer le stationnement et la circulation **à compter du lundi 13 février 2023** ;

ARRETE

Article 1 : Le stationnement et le dépassement seront interdits au droit du chantier, et la vitesse sera limitée à 50km/heure, route de Montaut du rond-point de l'Etoile au Pinier (C 11) à compter du lundi 13 janvier 2023 (durée approximative des travaux 21 jours), comme précisé sur plan joint. L'accès aux maisons riveraines et la sécurité des piétons seront assurés.

Article 2 : Les différents panneaux de signalisation seront posés par la **SOTRANASA**.

Article 3 : Les infractions aux dispositions du présent arrêté seront constatées et sanctionnées conformément aux lois et règlements en vigueur.


Article 4 : Le présent arrêté peut-être déféré devant le tribunal administratif de Toulouse dans un délai de deux mois à compter de sa transmission.

Article 5 : Les dispositions définies par le présent arrêté prendront effet le jour de la mise en place de la signalisation prévue à l'article ci-dessus ;


La gendarmerie, le policier municipal sont chargés, chacun en ce qui le concerne, de l'exécution du présent arrêté qui sera publié et affiché conformément à la réglementation en vigueur.

Fait à **Mazères**, le 24 janvier 2023.

Le Maire
Louis **MARETTE**

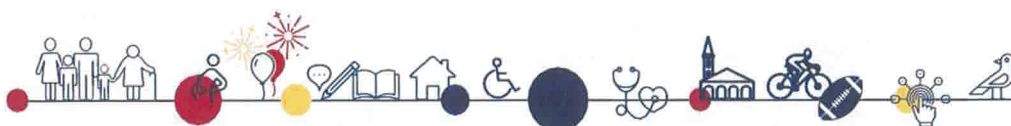

Annexe ARRÊTÉ N°23/008

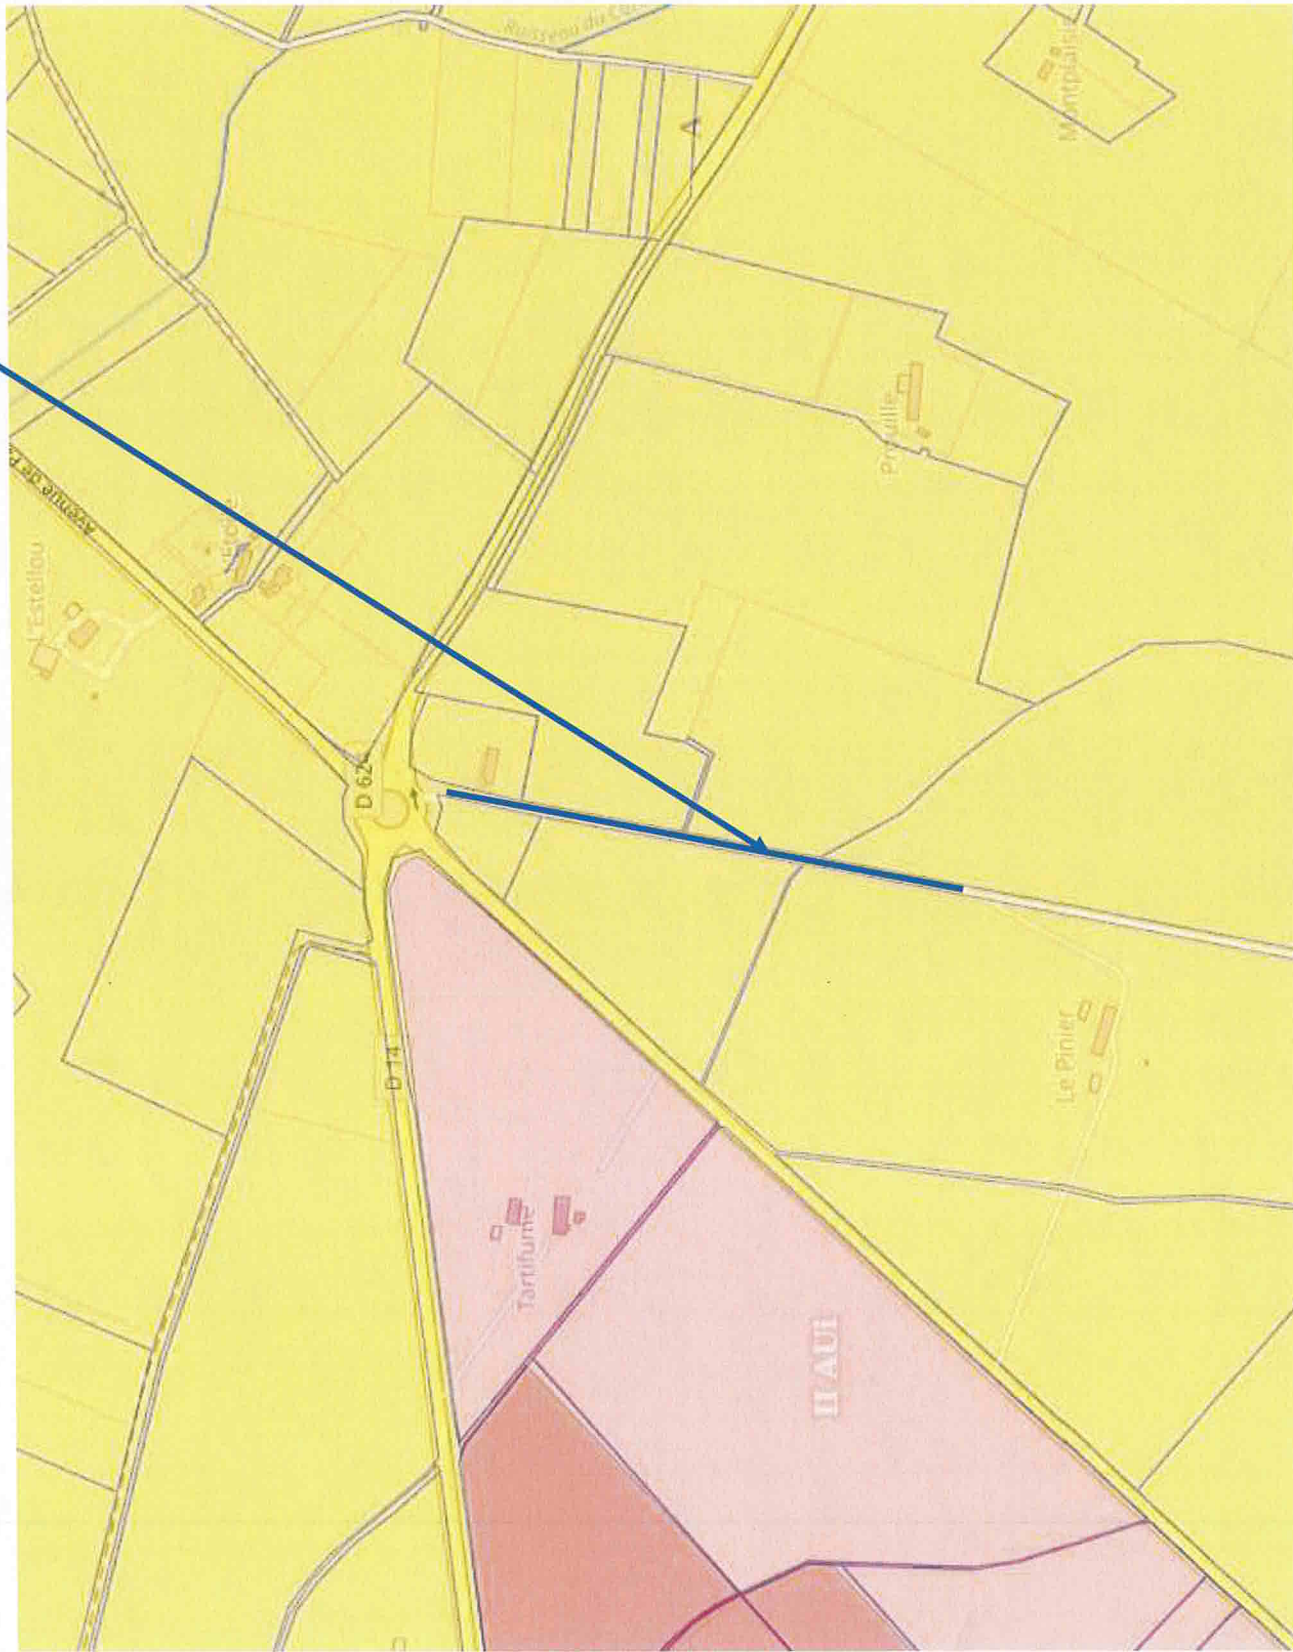

**MAIRIE DE
MAZERES**
Rue de l'Hôtel de Ville
09270 MAZERES
☎ 05.61.69.42.04
mairie.mazerres@wanadoo.fr

Demande d'arrêt de police de la circulation

Code de la route L411-1 à L411-7
Code général des collectivités territoriales L2213-1 à L2213-6.1

Gestionnaires des réseaux routiers

Le demandeur

Particulier

Service public

Maître d'œuvre ou conducteur d'opération

Entreprise

Nom : SOTRANASA Prénom :
Dénomination : Représenté par : JEROME FORNER
Adresse Numéro : 35 Extension : Nom de la voie : Boulevard de Saint-Assisclé
Code postal 66000 Localité : Perpignan Pays :
Téléphone 0170710256 Indiquez l'indicatif pour le pays étranger :
Courriel : autorisation.voirie@ solutions30.com

Si le bénéficiaire est différent du demandeur

Nom : Prénom :
Adresse Numéro : Extension : Nom de la voie :
Code postal Localité : Pays :
Téléphone Indiquez l'indicatif pour le pays étranger :
Courriel : @

Localisation du site concerné par la demande

Voie concernée : Autoroute n° Route nationale n° Route départementale n° Voie communale n°
Hors agglomération En agglomération
Point de Repère (PR) routier d'origine d'application : + Point de Repère (PR) routier de fin d'application : +
Adresse Numéro : Extension : Nom de la voie : ROUTE DE MONTAUT
Code postal 09270 Localité : MAZERES

Nature et date des travaux

Permission de voirie antérieure : Oui Non Si oui indiquer la référence :
Description des travaux :
Remplacement de 1 poteau télécom sur accotement+ tirage de câble
Date prévue de début des travaux : 13022023 Durée des travaux (en jours calendaires) : 021

Réglementation souhaitée

Durée de la réglementation (en jours calendaires) : 021 Date de début de réglementation 13022023
Restriction sur section courante Restriction sur bretelles
Sens de circulation concerné : Deux sens de circulation Sens des Points de Repères (PR) croissants
Sens des Points de Repères (PR) décroissants Fermeture à la circulation
Basculement de circulation sur chaussée opposée
Circulation alternée : Par feux tricolores Manuellement
Restriction de chaussée :
Neutralisation de la bande d'arrêt d'urgence (BAU) Empiètement sur chaussée largeur de voie maintenue
Suppression de voie nombre de voie(s) supprimée(s)

Interdiction de :

Circuler
Véhicules légers
poids lourds

Stationner
véhicules légers
poids lourds

Dépasser
véhicules légers
poids lourds

Vitesse limitée à : 50 km/h (30km/h en agglomération)

Itinéraire de déviation (à préciser par sens) :

.....
.....
.....

Autres prescriptions :

.....
.....
.....

La pose, le maintien ou le retrait de la signalisation spécifique au chantier sont effectués par :

Le demandeur Une entreprise spécialité
Nom : SOTRANASA Prénom :
Dénomination : Représenté par : Jérôme FORNER
Adresse Numéro : 35 Extension : Nom de la voie : Boulevard de Saint-Assisclé
Code postal 66000 Localité : Perpignan Pays : FRANCE
Téléphone 062820364 Indiquez l'indicatif pour le pays étranger :
Courriel :@.....

Pièces jointes à la demande

Afin de faciliter la compréhension et l'instruction du dossier, la demande d'arrêté est accompagnée d'un dossier comprenant :

- Une notice détaillée avec notamment l'évaluation de la gêne occasionnée au usagers
Plan de situation 1/10 ou 1/20 000^{ème} Plan des travaux 1/200 ou 1/ 500^{ème} Schéma de signalisation
Itinéraire de déviation 1/2 000 ou 1/5 000^{ème}

J'atteste de l'exactitude des informations fournies

Fait à : ... Le : 23012023

Nom : FORNER Prénom : Jérôme Qualité : Conducteur de Travaux

C. M



Appuis Analyse cartographique

Retour

Imprimer

Détail de l'appui n° 0419011

Détail Carte

Général

N° appui : 0419011	ID appui : A111476253	UI : T1 - Midi Pyrénées
Code INSEE / Commune : 09185 - MAZERES	Centre : MZS - centre MZS	Propriétaire : ORANGE
Code Rivoli / Voie : B125 - LES PINIERS	Zone : ETO	Gestionnaire : ORANGE
N° dans la voie :	Etat de l'appui : 06 - Garantie 6 ans	
Projection : WGS 84	Long. : 01°39'20.4410"E	Lat. : 43°13'54.4560"N
Projection : Lambert II étendu	Long. :	Lat. :

Observations

EB

Caractérisations

Support PC : Non A recaler : Non
Désarmé : Non

Environnements

Présence ligne électrique : Aucun Privé : Non
DSP : Non Inaccessible : Non
TER - Terre

Appui (s)

Type d'appui : BS6 - BOIS SIMPLE HAUTEUR 6 M Stratégique : NON
1 : BS - Bois simple
Fabriqué en : 1968 Fin de garantie : 2027 Fournisseur :
Etat : 06 - Garantie 6 ans
N° de traçabilité : Essence : X - Inconnu Traitement :

Historique

Date	N° chantier	Entreprise / Utilisateur	Action	Motif	Etat
23/01/2021	19727	ARTEC - Ste ARTEC	EXPERTISE		06
15/10/2014		ARTEC - Ste ARTEC	EXPERTISE		06
02/05/2005		Inconnue	IMPLANTATION		06

Retour

Imprimer